


Vchod 1674 + 1676

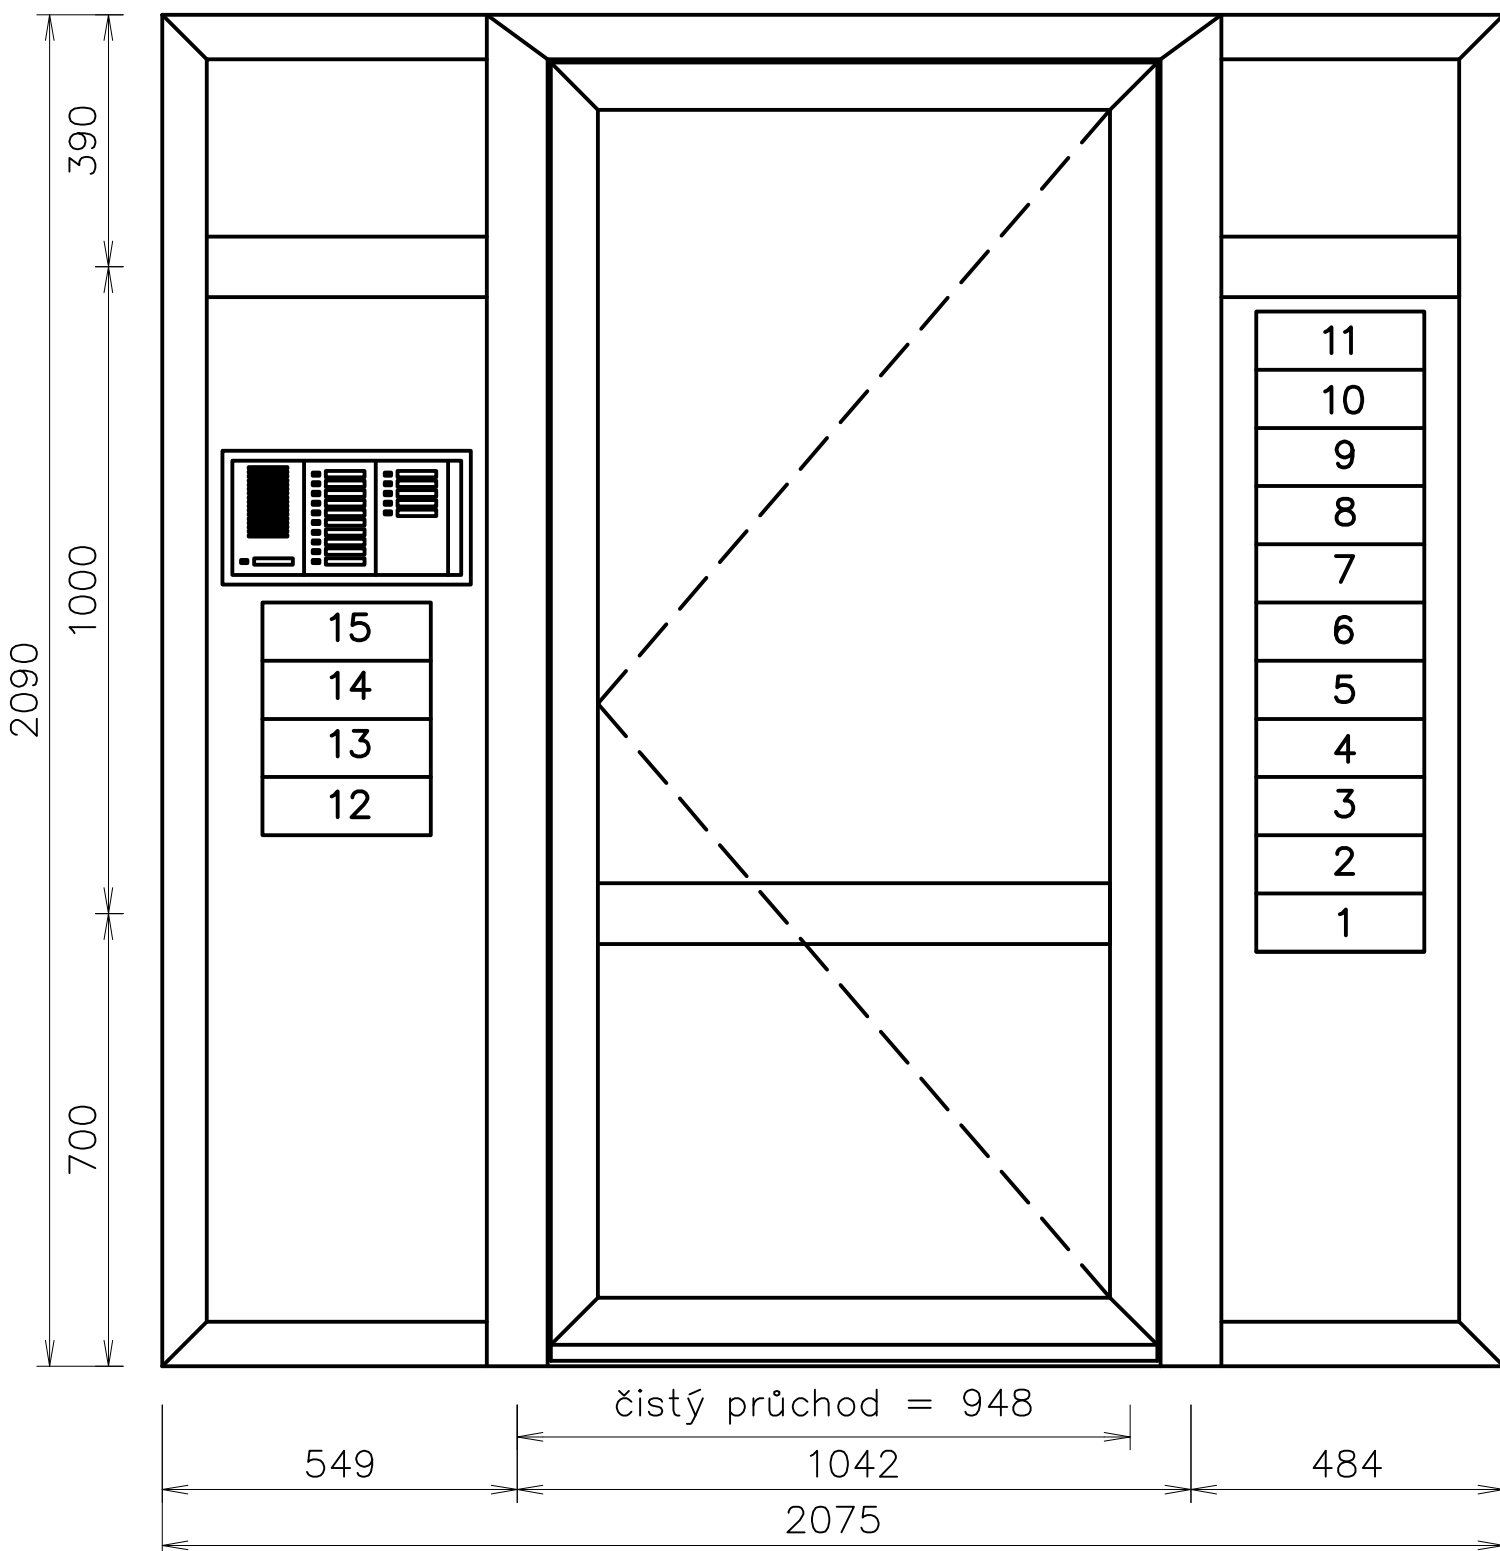

pohled zvenku

Dveře otevíravé dovnitř levé !!